ELEMENTY STUDNI KANALIZACJI SANITARNEJ SD-1 do Sd-11

PIERŚCIENIE WYRÓWNUJĄCE

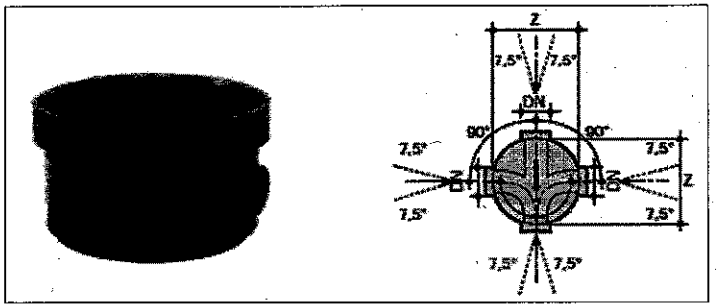

PIERŚCIENIE ODCIĄŻAJĄCE POD Ø425 ORAZ Ø1000

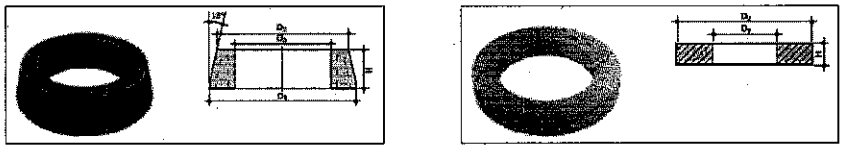

WŁAZY ŻELIWNE D400 POD ADAPTER STUDNI Ø425 ORAZ Ø1000

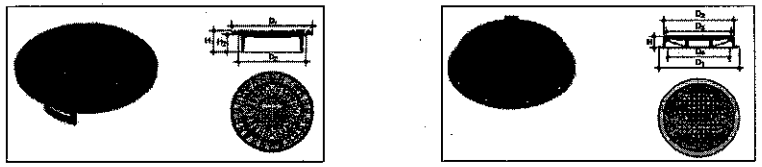

ZAKOŃCZENIE STUDNI ODPOWIEDNIO Ø425 ORAZ Ø1000

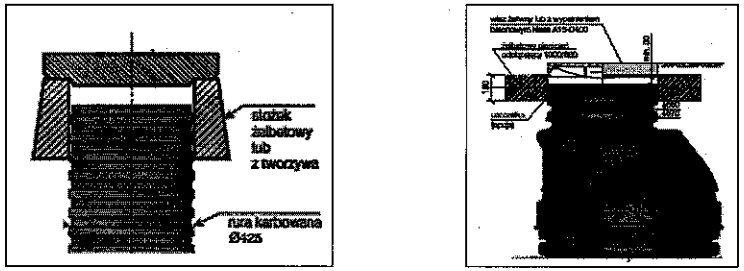

UWAGA

POMIARÓW WSZYSTKICH ELEMENTÓW NALEŻY DOKONYWAĆ Z NATURY.
WSZELKIE NIEŚCISŁOŚCI I WĄTPLIWOŚCI KONSULTOWAĆ Z PROJEKTANTEM.

RYSUNKI I CZĘŚĆ OPISOWA SĄ DOKUMENTACJAMI WZAJEMNIE UZUPEŁNIAJĄCYMI SIĘ.
WSZYSTKIE ELEMENTY UJĘTE W CZĘŚCI OPISOWEJ,
A NIE POKAZANE NA RYSUNKACH ORAZ POKAZANE NA RYSUNKACH
A NIE UJĘTE W OPISIE NALEŻY TRAKTOWAĆ JAKBY BYŁY UJĘTE W OBU.

Symbol Studni	Średnica D [mm]	Typ Kinety	Zaślepka dopływowa	Stożek studzienki	Pierścień/ stożek odciążający	Adapter pod właz	Typ włazu żeliwnego
Sd-1	Ø1000	Zbiorcza 90° dopływ lewy i prawy - typ x	lewa, prawa, dopływ	1000/600	TAK	TAK	D400
Sd-2	Ø1000	Zbiorcza 90° dopływ lewy i prawy - typ x	lewa, prawa	1000/600	TAK	TAK	D400
Sd-3	Ø425	Zbiorcza 90° dopływ lewy i prawy - typ x	lewa, prawa	425	TAK	TAK	D400
Sd-4	Ø1000	Zbiorcza 90° dopływ lewy i prawy - typ x	lewa, prawa	1000/600	TAK	TAK	D400
Sd-5	Ø425	Zbiorcza 90° dopływ lewy i prawy - typ x	lewa, prawa	425	TAK	TAK	D400
Sd-6	Ø1000	Zbiorcza 90° dopływ lewy i prawy - typ x	lewa, prawa	1000/600	TAK	TAK	D400
Sd-7	Ø425	Zbiorcza 90° dopływ lewy i prawy - typ x	lewa, prawa	425	TAK	TAK	D400
Sd-8	Ø1000	Zbiorcza 90° dopływ lewy i prawy - typ x	lewa, prawa	1000/600	TAK	TAK	D400
Sd-9	Ø425	Zbiorcza 90° dopływ lewy i prawy - typ x	lewa, prawa	425	TAK	TAK	D400
Sd-10	Ø1000	Zbiorcza 90° dopływ lewy i prawy - typ x	lewa, prawa	1000/600	TAK	TAK	D400
Sd-11	Ø1000	Zbiorcza 90° dopływ lewy i prawy - typ x	lewa, prawa	1000/600	TAK	TAK	D400

Projektowanie Konstrukcji Budowlanych
48-100 Głubczyce, Gadzowice 12B
tel. 609649201
e-mail: mariuszkupina@wp.pl

STAL-BET
Mariusz Kupina Sp. z o.o.

TEMAT:	PROJEKT BUDOWY ODCINKA SIECI KANALIZACJI SANITARNEJ ORAZ SIECI WODOCIĄGOWEJ W MIEJSCOWOŚCI GOŁUSZOWICE	
RYSUNEK:	SCHEMAT ELEMNTÓW STUDZIENEK PROJEKTOWANEJ KANALIZACJI SANITARNEJ	
LOKALIZACJA:	GOŁUSZOWICE, dz. nr 649/3, 653, 656/1, 650.	
INWESTOR:	GWiK Sp. z o.o. , 48-100 Głubczyce, ul. Powstańców 2	
BRANŻA:	SANITARNA	
RYS.: S-3	SKALA: 1:500	DATA: sierpień 2021
OPRACOWANIE BRANŻA SANITARNA: dr inż. Mariusz Kupina		PROJEKTANT BRANŻA SANITARNA: mgr inż. Oskar Wolny
		SPRAWDZAJĄCY BRANŻA SANITARNA: mgr inż. Alfred Matuszek