ODCINEK ZLOKALIZOWANY NA DRODZE GMINNEJ W MIEJSCOWOŚCI
GOŁUSZOWICE DZ. EWID. NR 649/3, 653, 656/1, 650

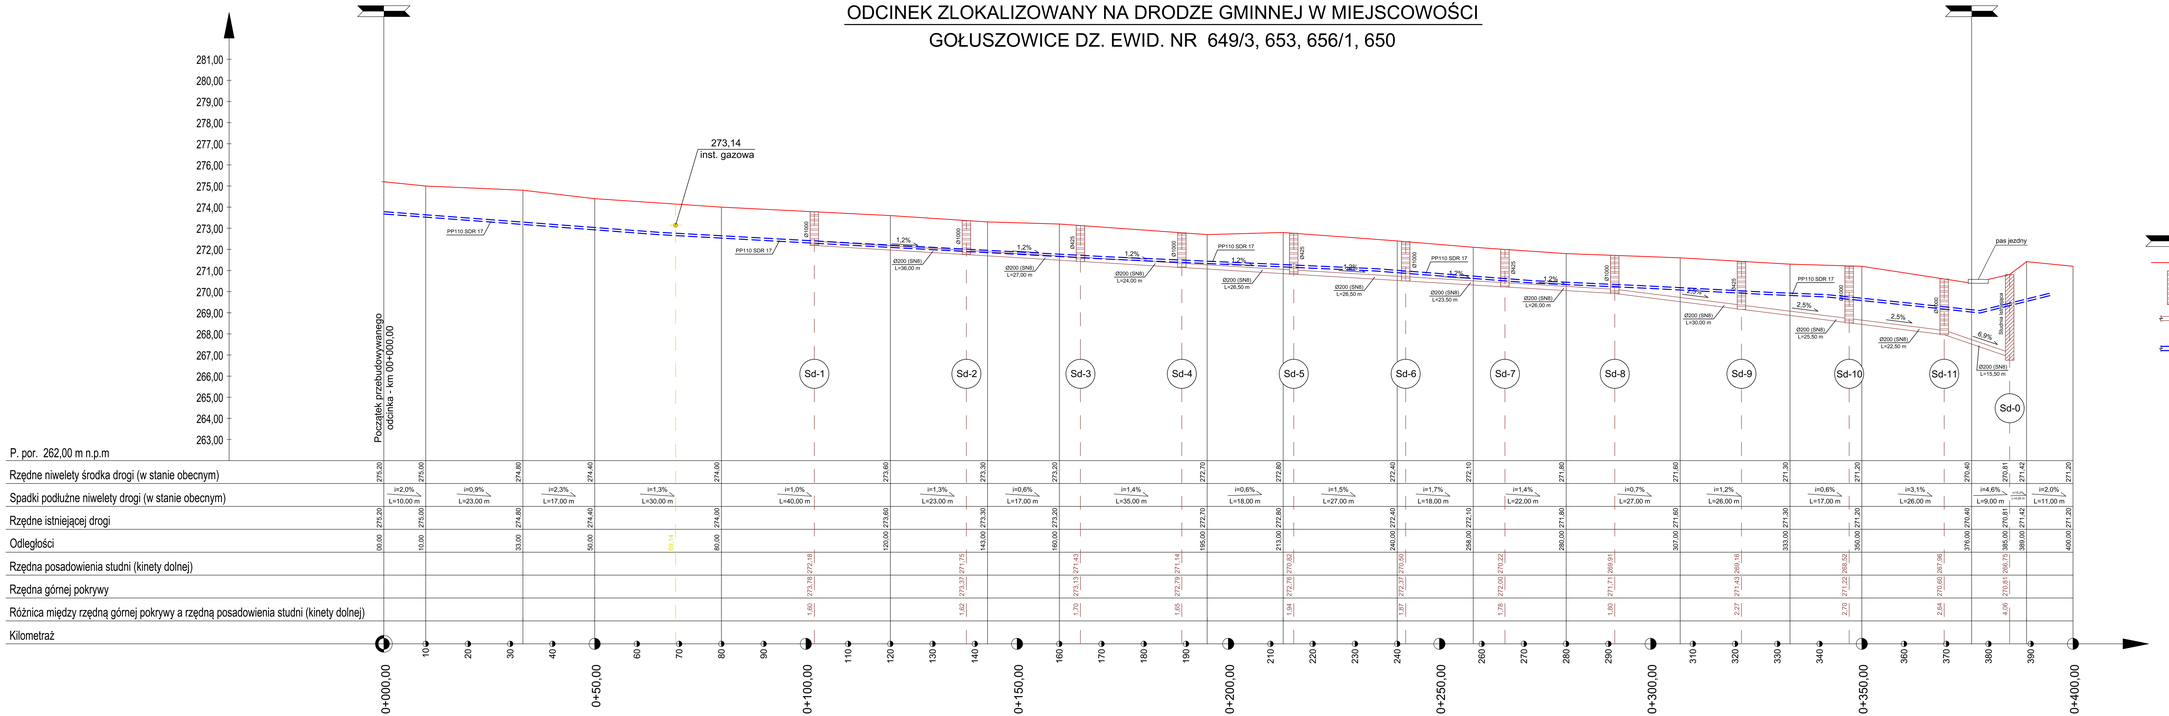

| | | |